


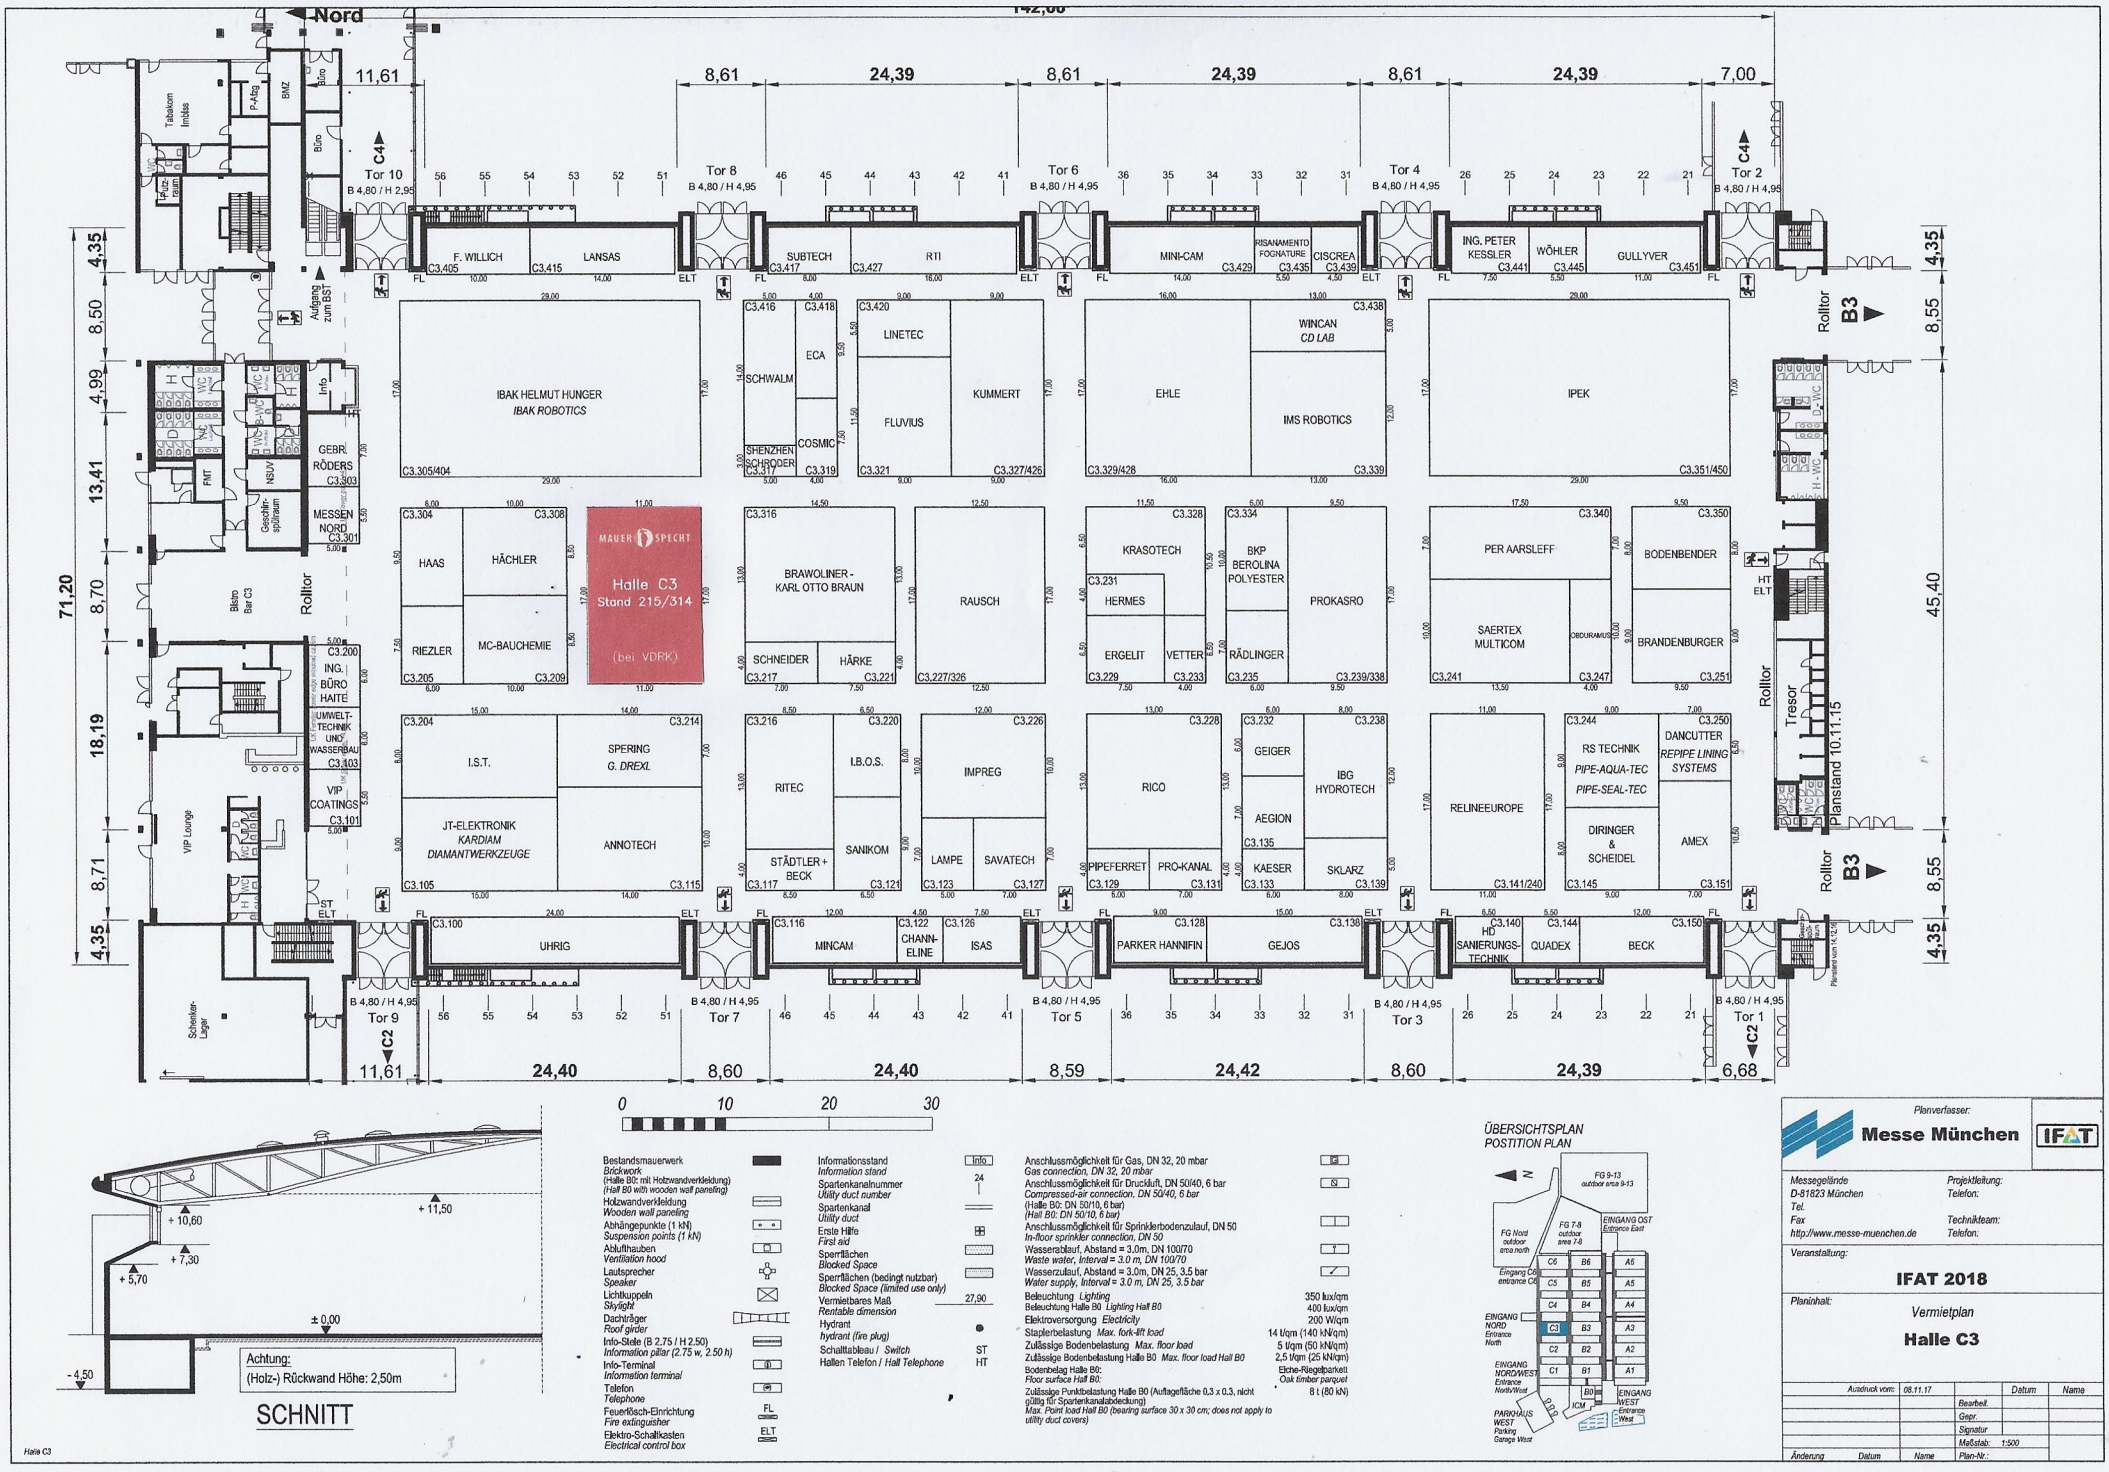


SCHNITT

0 10 20 30

Bestandsmauerwerk / *Brickwork* (Halle B0: mit Holzwandverkleidung) / *(Hall B0 with wooden wall paneling)*
Holzwandverkleidung / *Wooden wall paneling*
Abhängepunkte (1 kN) / *Suspension points (1 kN)*
Ablufthauben / *Ventilation hood*
Lautsprecher / *Speaker*
Lichtkuppeln / *Skylight*
Dachträger / *Roof girder*
Info-Stele (B 2,75 / H 2,50) / *Information pillar (2.75 w, 2.50 h)*
Info-Terminal / *Information terminal*
Telefon / *Telephone*
Feuerlösch-Einrichtung / *Fire extinguisher* — FL
Elektro-Schaltkasten / *Electrical control box* — ELT

Informationsstand / *Information stand* — Info
Spartenkanalnummer / *Utility duct number* — 24
Spartenkanal / *Utility duct*
Erste Hilfe / *First aid*
Sperrflächen / *Blocked Space*
Sperrflächen (bedingt nutzbar) / *Blocked Space (limited use only)*
Vermietbares Maß / *Rentable dimension* — 27,90
Hydrant / *hydrant (fire plug)*
Schalttableau / *Switch* — ST
Hallen Telefon / *Hall Telephone* — HT

Anschlussmöglichkeit für Gas, DN 32, 20 mbar / *Gas connection, DN 32, 20 mbar*
Anschlussmöglichkeit für Druckluft, DN 50/40, 6 bar / *Compressed-air connection, DN 50/40, 6 bar* (Halle B0: DN 50/10, 6 bar) / *(Hall B0: DN 50/10, 6 bar)*
Anschlussmöglichkeit für Sprinklerbodenzulauf, DN 50 / *In-floor sprinkler connection, DN 50*
Wasserablauf, Abstand = 3,0m, DN 100/70 / *Waste water, Interval = 3.0 m, DN 100/70*
Wasserzulauf, Abstand = 3,0m, DN 25, 3,5 bar / *Water supply, Interval = 3.0 m, DN 25, 3.5 bar*
Beleuchtung / *Lighting* — 350 lux/qm
Beleuchtung Halle B0 / *Lighting Hall B0* — 400 lux/qm
Elektroversorgung / *Electricity* — 200 W/qm
Stapelerbelastung / *Max. fork-lift load* — 14 t/qm (140 kN/qm)
Zulässige Bodenbelastung / *Max. floor load* — 5 t/qm (50 kN/qm)
Zulässige Bodenbelastung Halle B0 / *Max. floor load Hall B0* — 2,5 t/qm (25 kN/qm)
Bodenbelag Halle B0: / *Floor surface Hall B0:* — Eiche-Riegelparkett / *Oak timber parquet*
Zulässige Punktbelastung Halle B0 (Auflagefläche 0,3 x 0,3, nicht gültig für Spartenkanalabdeckung) / *Max. Point load Hall B0 (bearing surface 30 x 30 cm; does not apply to utility duct covers)* — 8 t (80 kN)

ÜBERSICHTSPLAN
*POSTITION PLAN*




Planverfasser:
**Messe München**
IFAT

Messegelände
D-81823 München
Tel.
Fax
http://www.messe-muenchen.de

Projektleitung:
Telefon:
Technikteam:
Telefon:

Veranstaltung:
**IFAT 2018**

Planinhalt:
*Vermietplan*
**Halle C3**

| | Ausdruck vom: | 08.11.17 | | Datum | Name |
|---|---|---|---|---|---|
| | | | Bearbeit. | | |
| | | | Gepr. | | |
| | | | Signatur | | |
| | | | Maßstab: | 1:500 | |
| Änderung | Datum | Name | Plan-Nr.: | | |

Halle C3